



Zonenplanänderung Bereinigung Kleinsiedlungen

(DBU-Entscheid Nr. 33 vom 08.08.2022)

1:2'000

Öffentliche Auflage vom 14.11.2025 bis 03.12.2025

Von der Gemeindeversammlung beschlossen am

Der Gemeindepräsident

Der Gemeindegeschreiber

Urs Schär

David Blatter

Vom Departement für Bau und Umwelt genehmigt mit

Entscheid Nr.

vom

Vom Gemeinderat in Kraft gesetzt per

Stand der amtlichen Vermessung vom 11.12.2023


Projekt Nr. 1005490

Format 63.0 x 29.7 Datei Änderungen KS.dwg

Änderung	Entwurf	gezeichnet	kontrolliert	Datum
	ske	Ist		20.01.2025



Zonenplan bisher

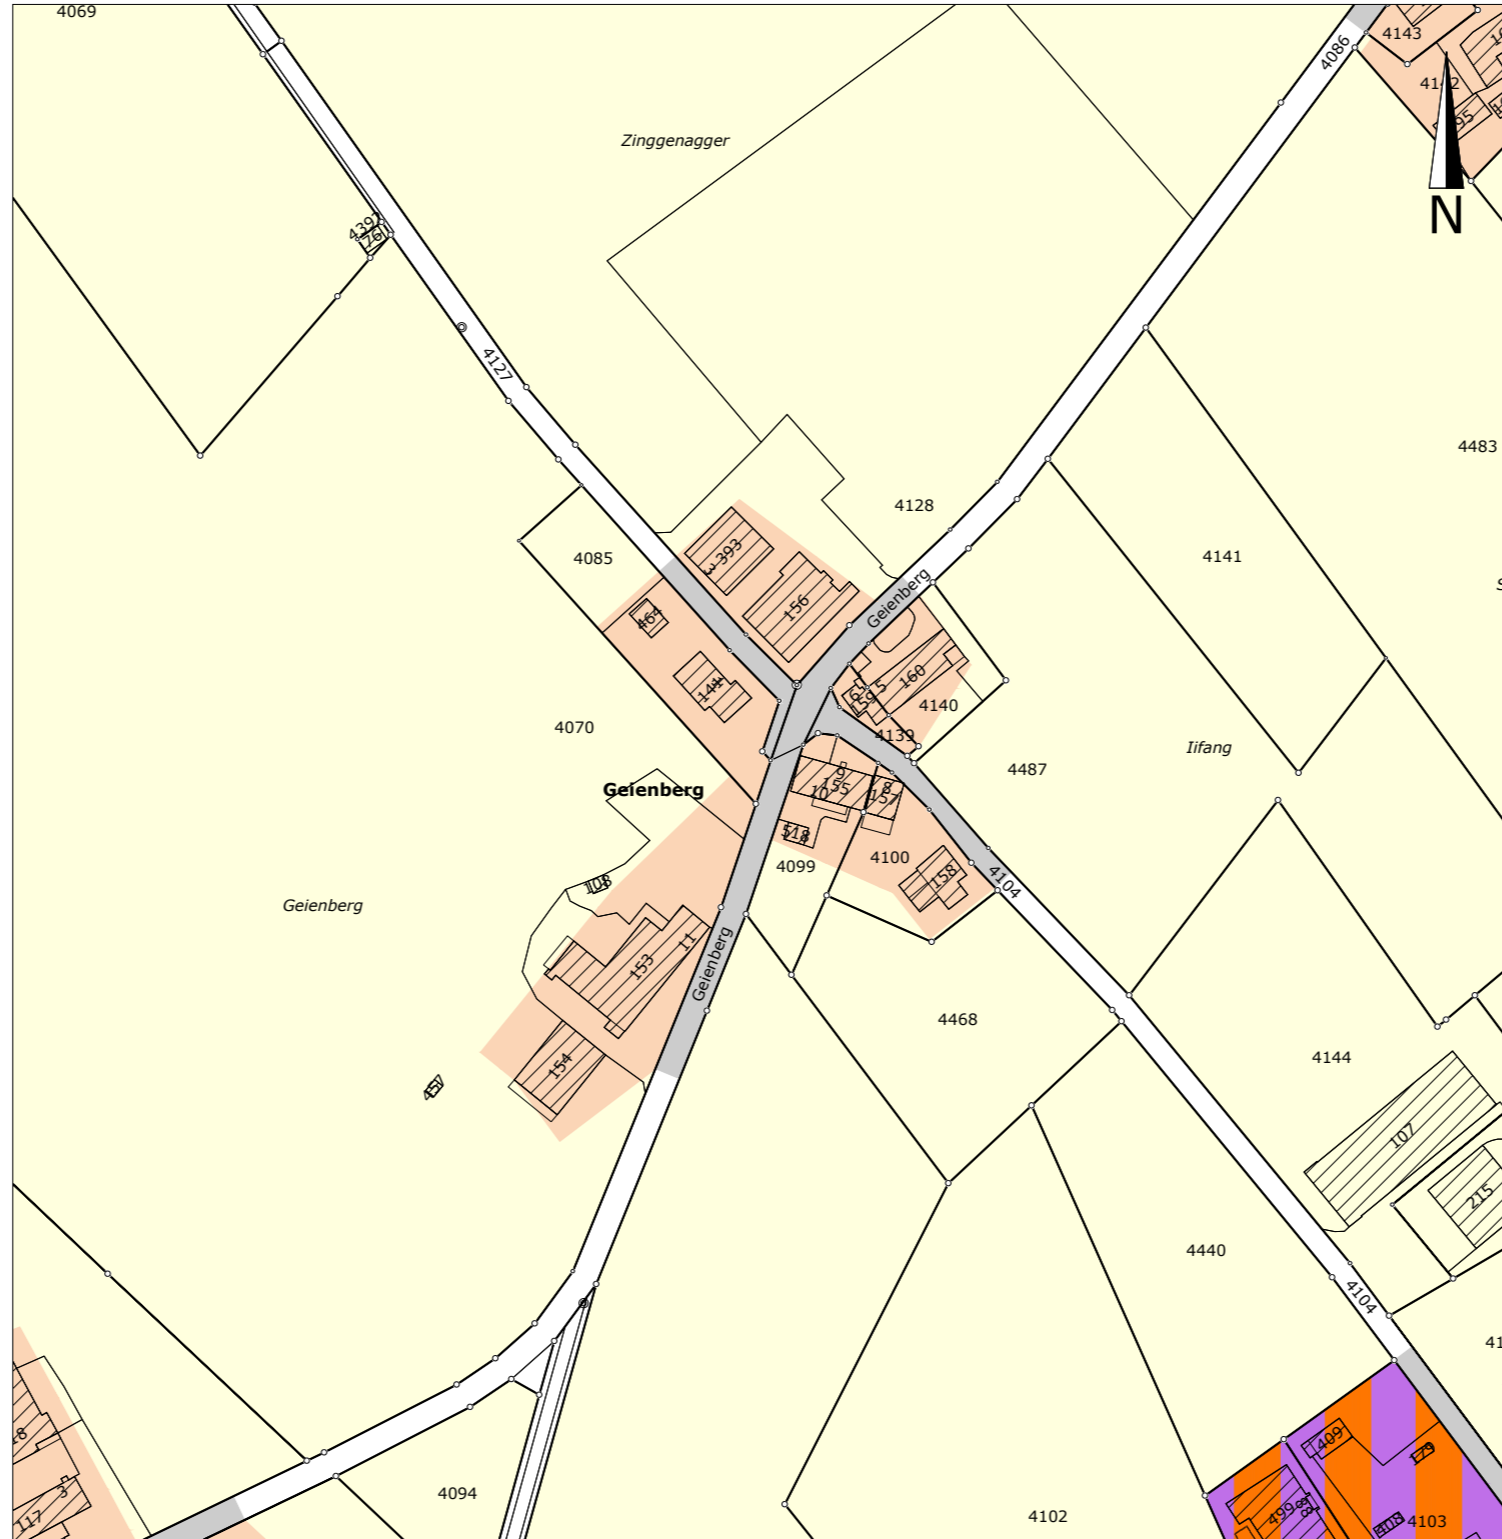

BAUZONEN

Wz Weilerzone

LANDWIRTSCHAFTSZONEN


Lw Landwirtschaftszone

INFORMATIONSGEHALT

Verkehrsflächen innerhalb Bauzone

Verkehrsflächen ausserhalb Bauzone

Zonenplan neu

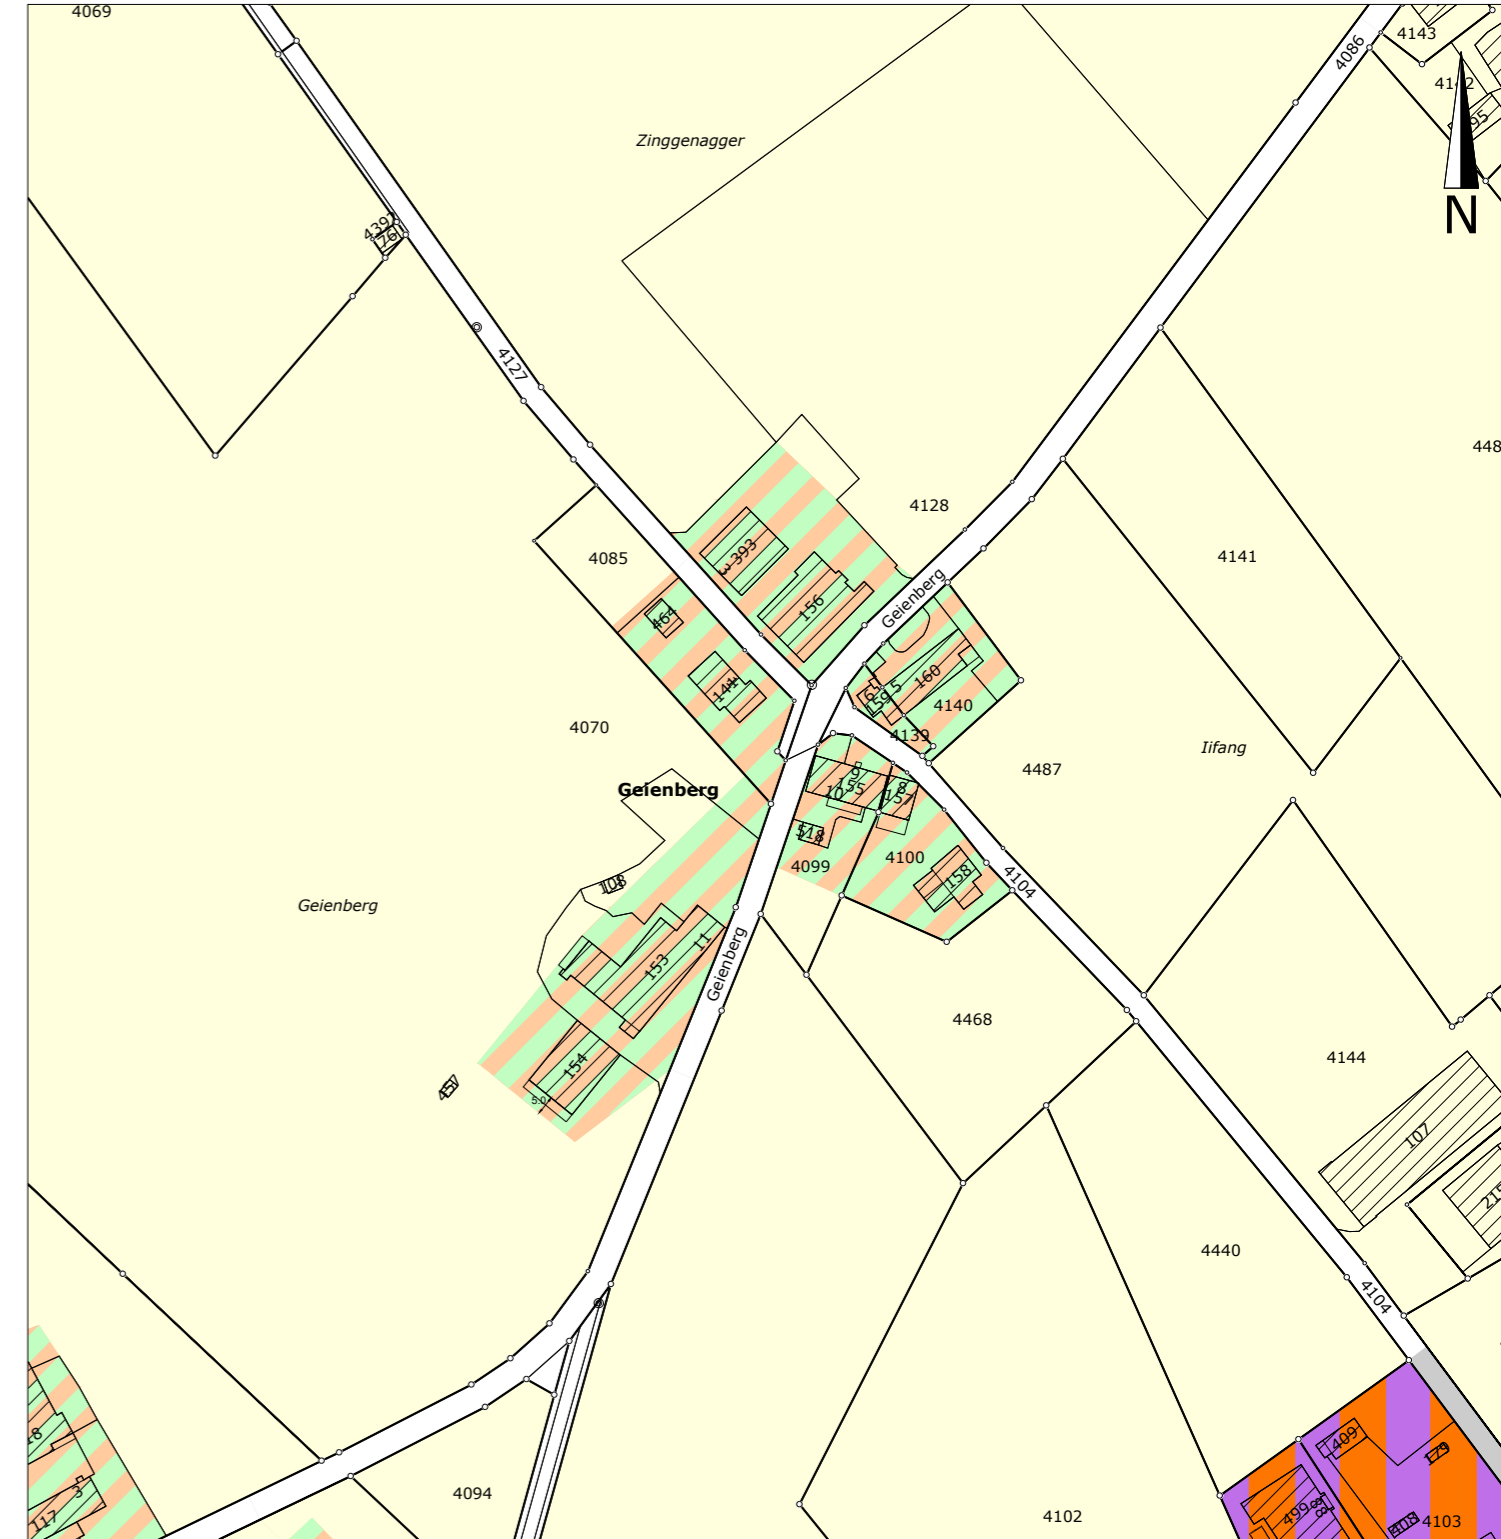

LANDWIRTSCHAFTSZONEN

Lw Landwirtschaftszone

WEITERE NICHTBAUZONEN

Eh Erhaltungszone

INFORMATIONSGEHALT

Verkehrsflächen ausserhalb Bauzone