



Zonenplanänderung Bereinigung Kleinsiedlungen

(DBU-Entscheid Nr. 33 vom 08.08.2022)

1:2'000

Öffentliche Auflage vom 14.11.2025 bis 03.12.2025

Von der Gemeindeversammlung beschlossen am

Der Gemeindepräsident

Der Gemeindegeschreiber

Urs Schär

David Blatter

Vom Departement für Bau und Umwelt genehmigt mit

Entscheid Nr.

vom

Vom Gemeinderat in Kraft gesetzt per

Stand der amtlichen Vermessung vom 11.12.2023


Projekt Nr. 1005490

Format 63.0 x 29.7 Datei Änderungen KS.dwg

Änderung	Entwurf	gezeichnet	kontrolliert	Datum
	ske	lst		20.01.2025



Zonenplan bisher

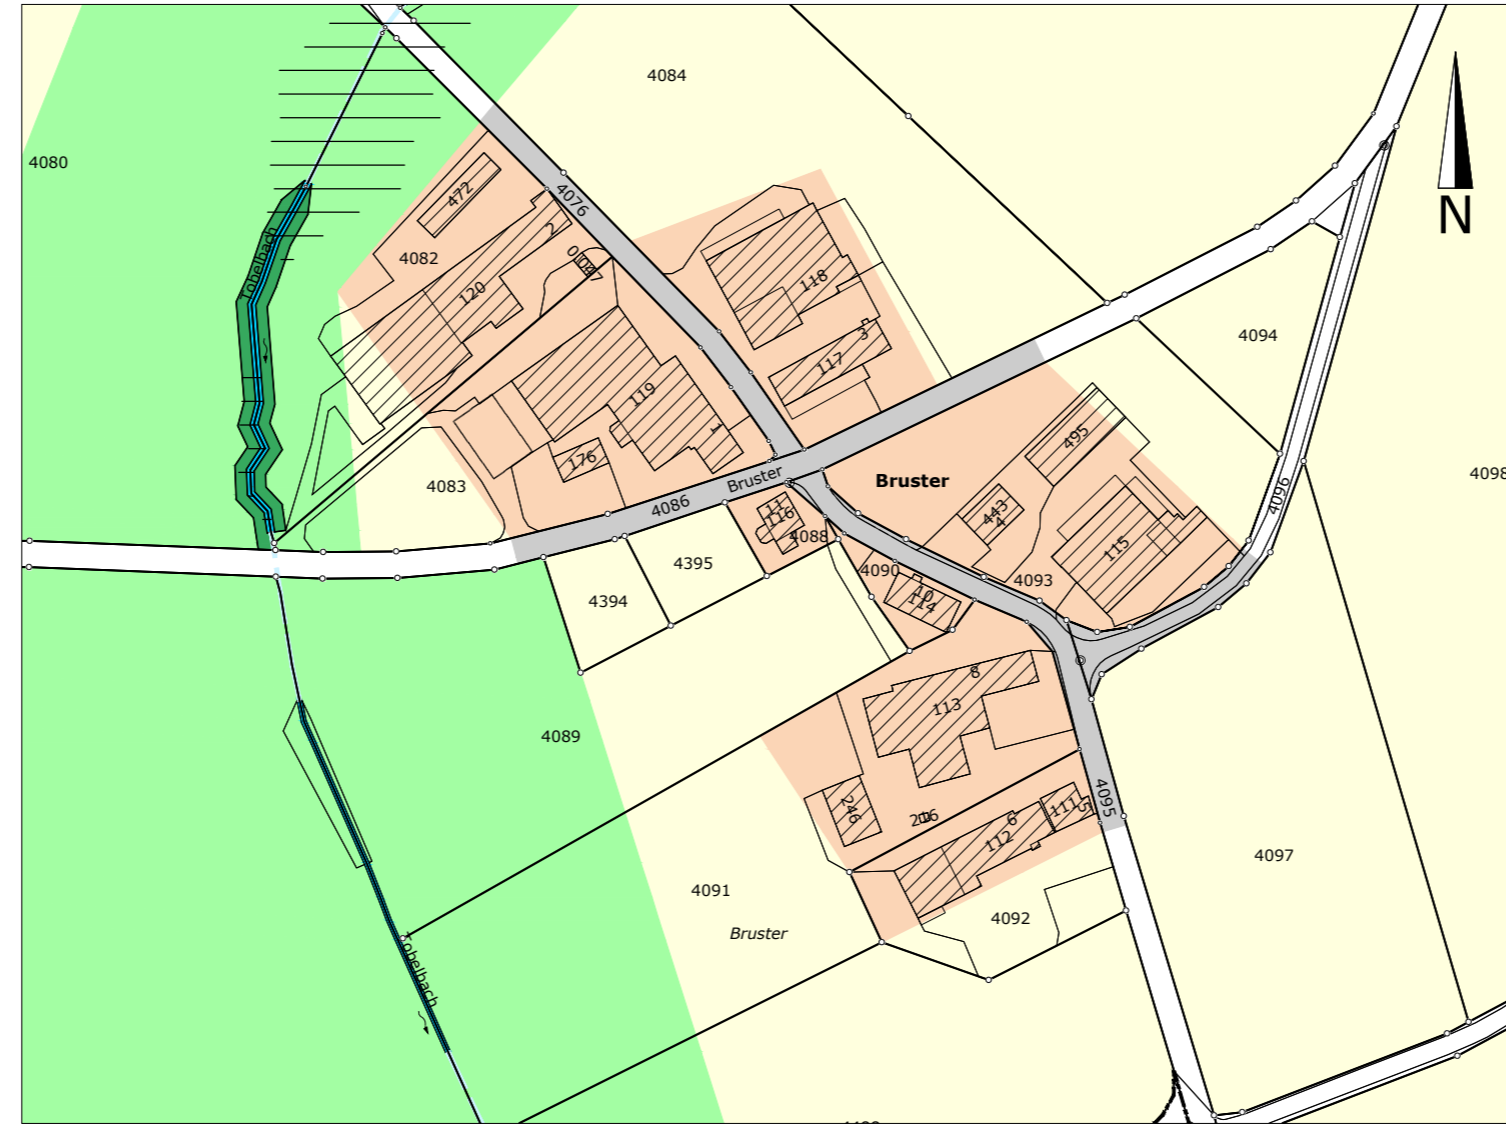

BAUZONEN

Wz Weilerzone

LANDWIRTSCHAFTSZONEN

Lw Landwirtschaftszone

SCHUTZZONEN

Ls Landschaftsschutzzone


ÜBERLAGERENDE ZONEN

GF Gefahrenzone

INFORMATIONSIHALT

Wald
 Offene Gewässer
 Verkehrsflächen innerhalb Bauzone
 Verkehrsflächen ausserhalb Bauzone
 Eingedolte Gewässer

Zonenplan neu

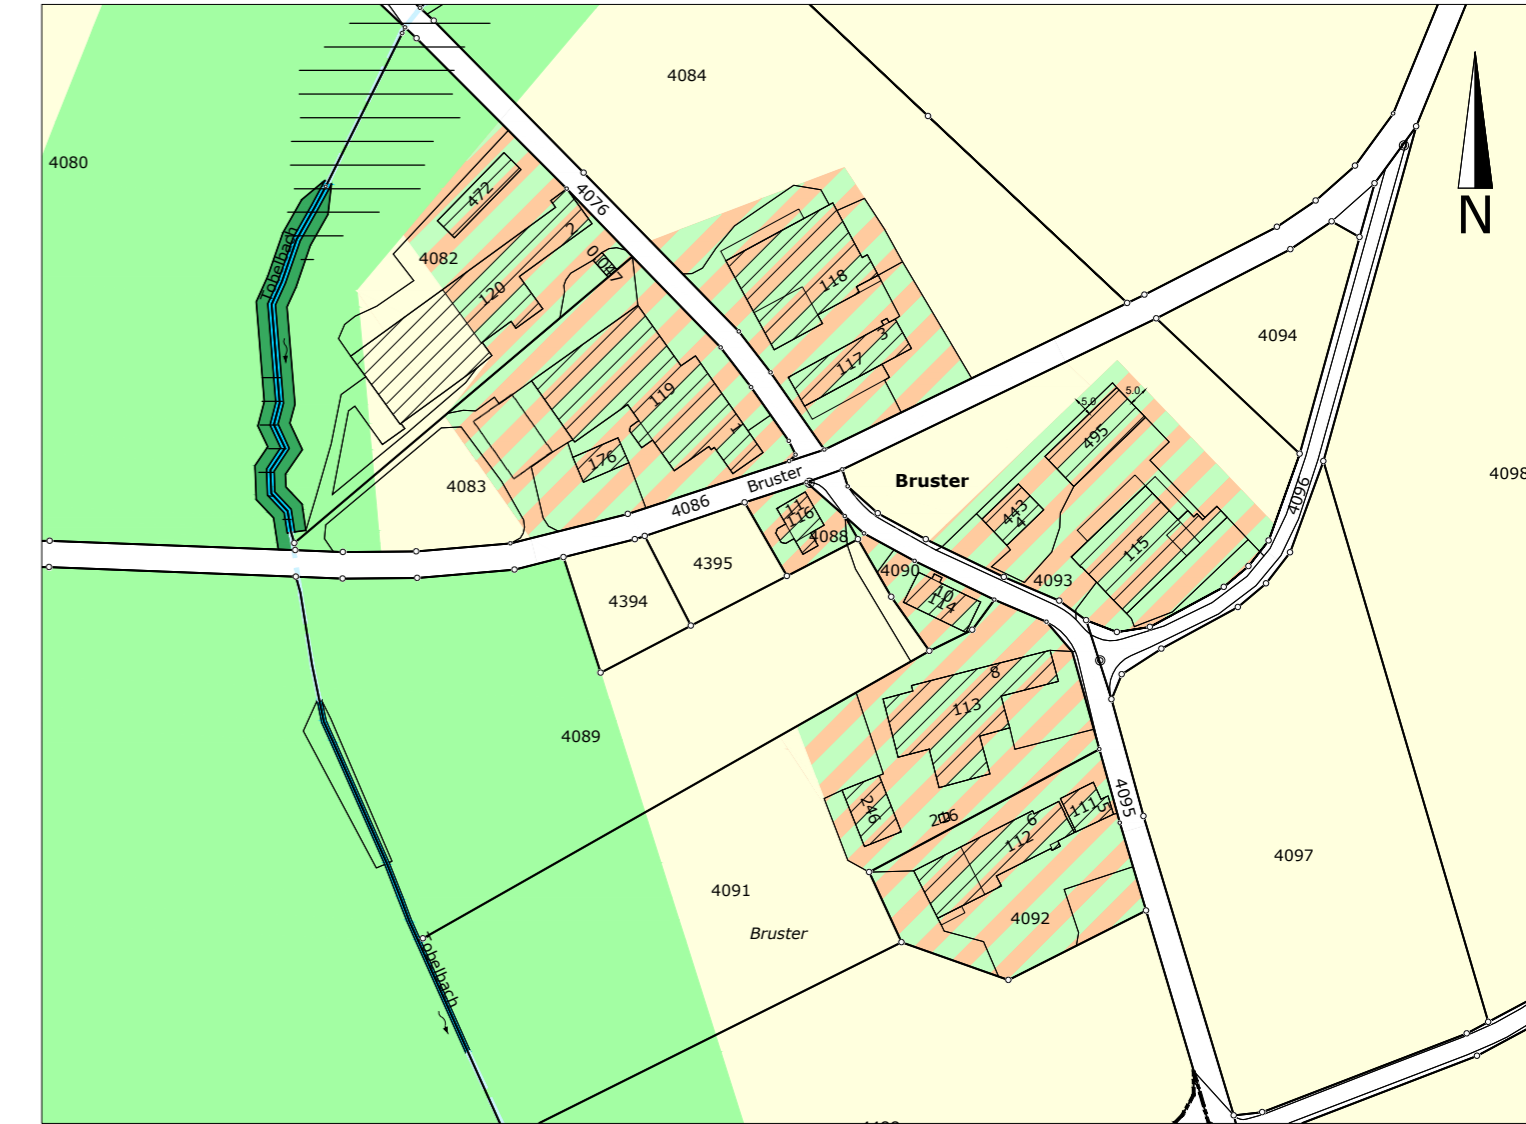

LANDWIRTSCHAFTSZONEN

Lw Landwirtschaftszone

SCHUTZZONEN

Ls Landschaftsschutzzone

WEITERE NICHTBAUZONEN

Eh Erhaltungszone

ÜBERLAGERENDE ZONEN

GF Gefahrenzone

INFORMATIONSIHALT

Wald
 Offene Gewässer
 Verkehrsflächen ausserhalb Bauzone
 Eingedolte Gewässer