


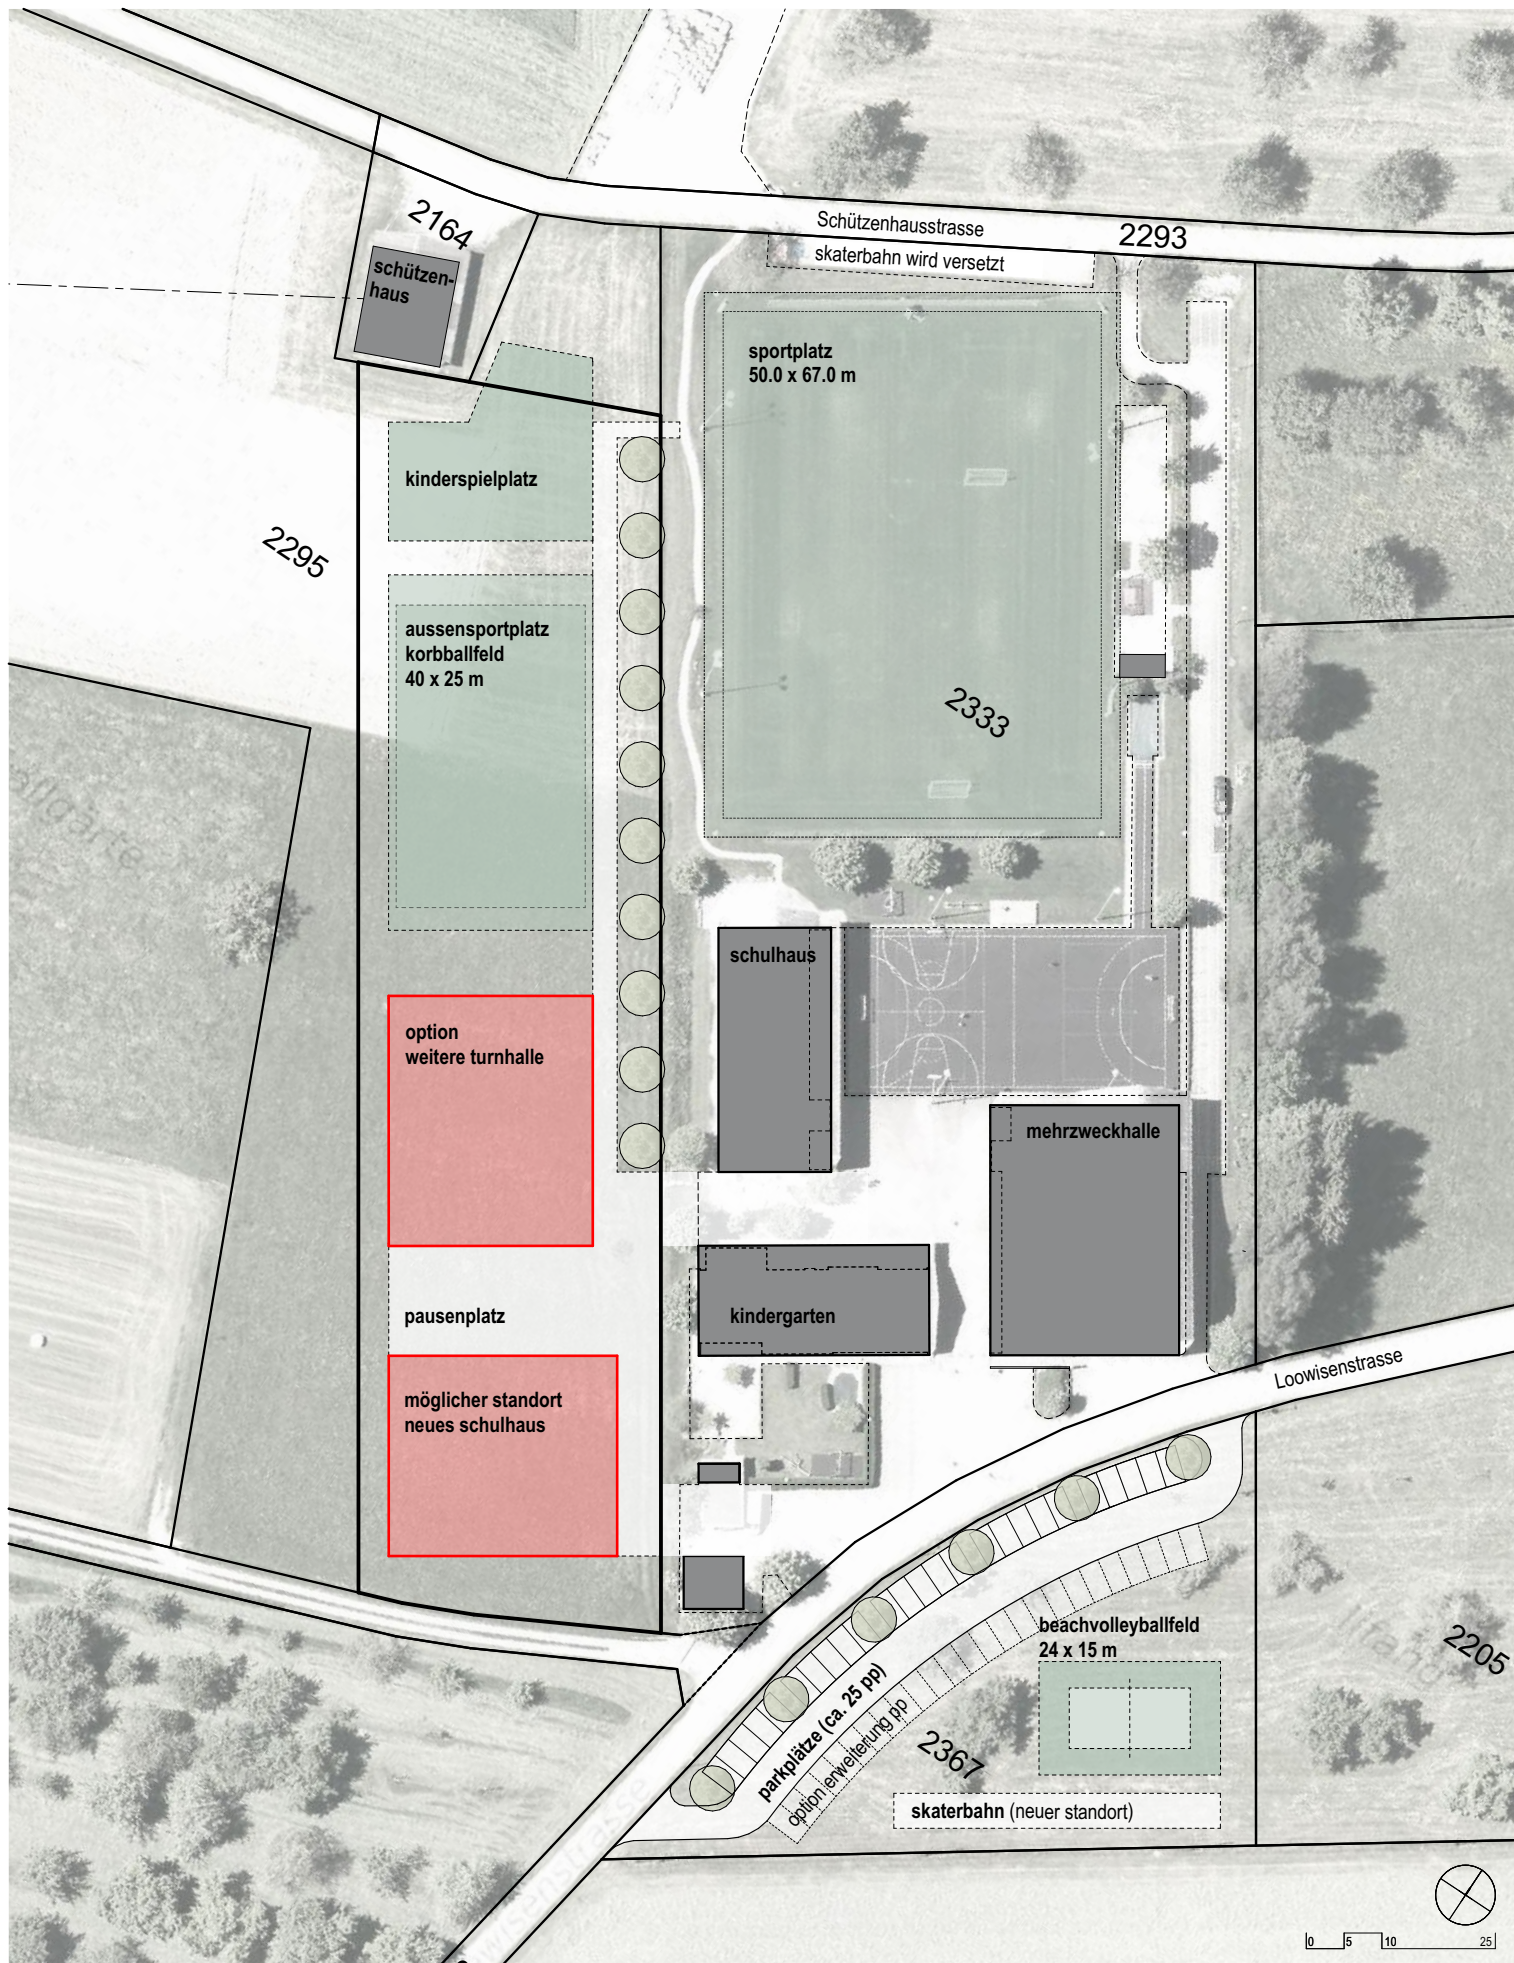

airchitekten

air architekten ag
mitglied sia

ch-8280 kreuzlingen
bodanstrasse 7a

tel 071 677 10 30
fax 071 677 10 31

info@airch.ch
www.airch.ch

mst 1:1000

plannr.

datum 05.05.2022

grösse A4

revidiert

copyright@air

bauherr

Primarschulgemeinde Langrickenbach

objekt

Studie Erweiterung Schulanlage Loowisen, 8585 Herrenhof-Langrickenbach

plan

Mögliche Erweiterung der Schulanlage Loowisen