

Zonenplanänderungen Schulstandorte

1:2'000

Öffentliche Auflage vom bis

Von der Gemeindeversammlung beschlossen am


Die Gemeindepräsidentin Der Gemeindeschreiber

Denise Neuweiler David Blatter


Vom Departement für Bau und Umwelt genehmigt mit
Entscheid Nr. vom

Vom Gemeinderat in Kraft gesetzt per


Zonenplan bisher

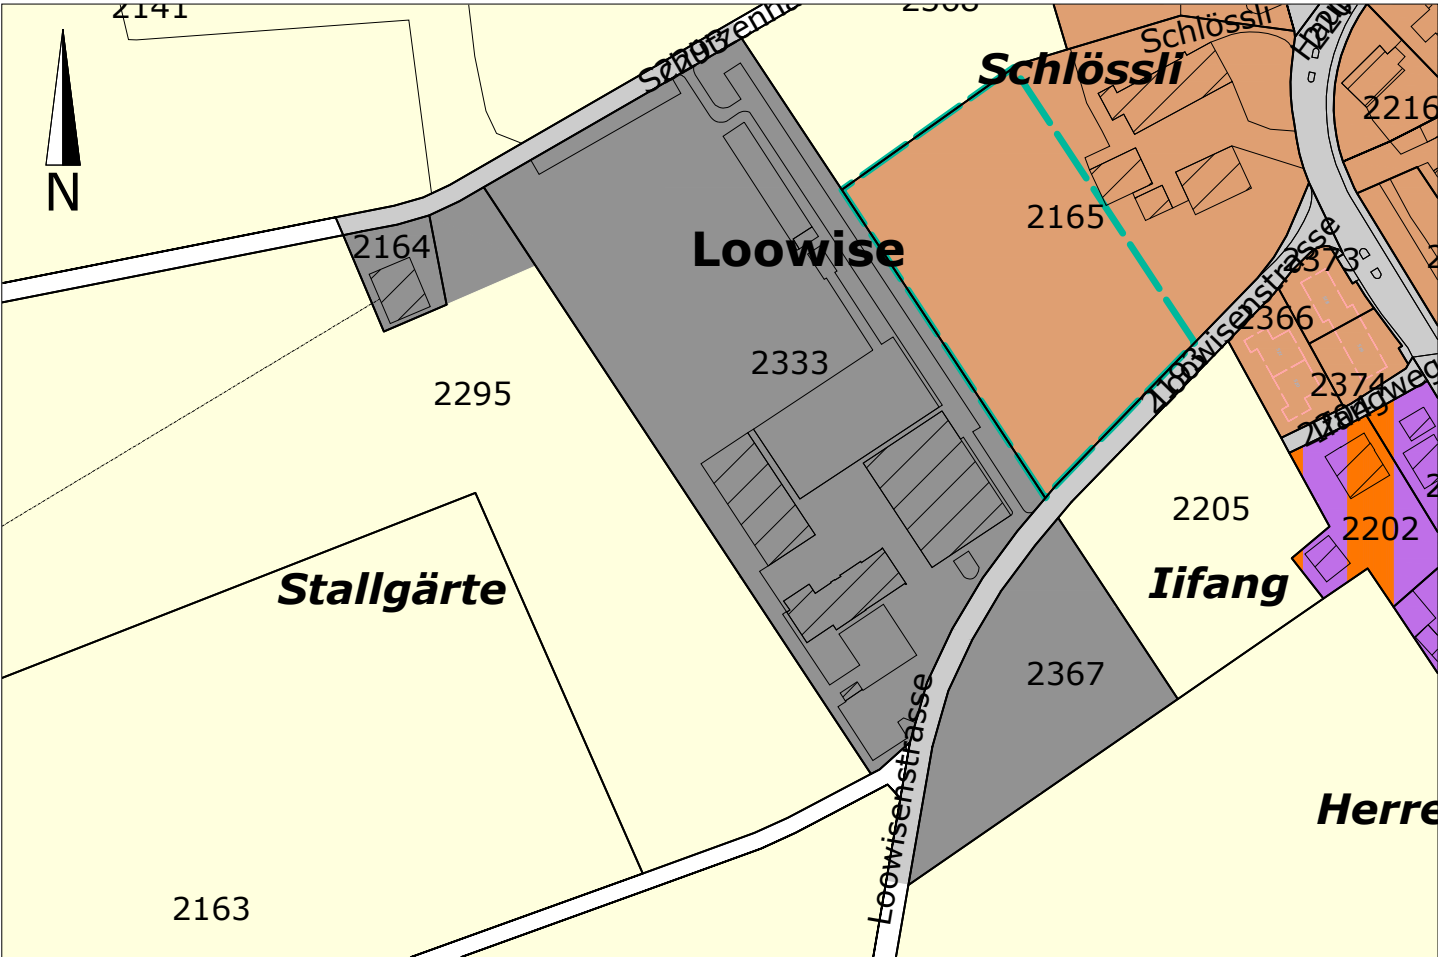

Änderung

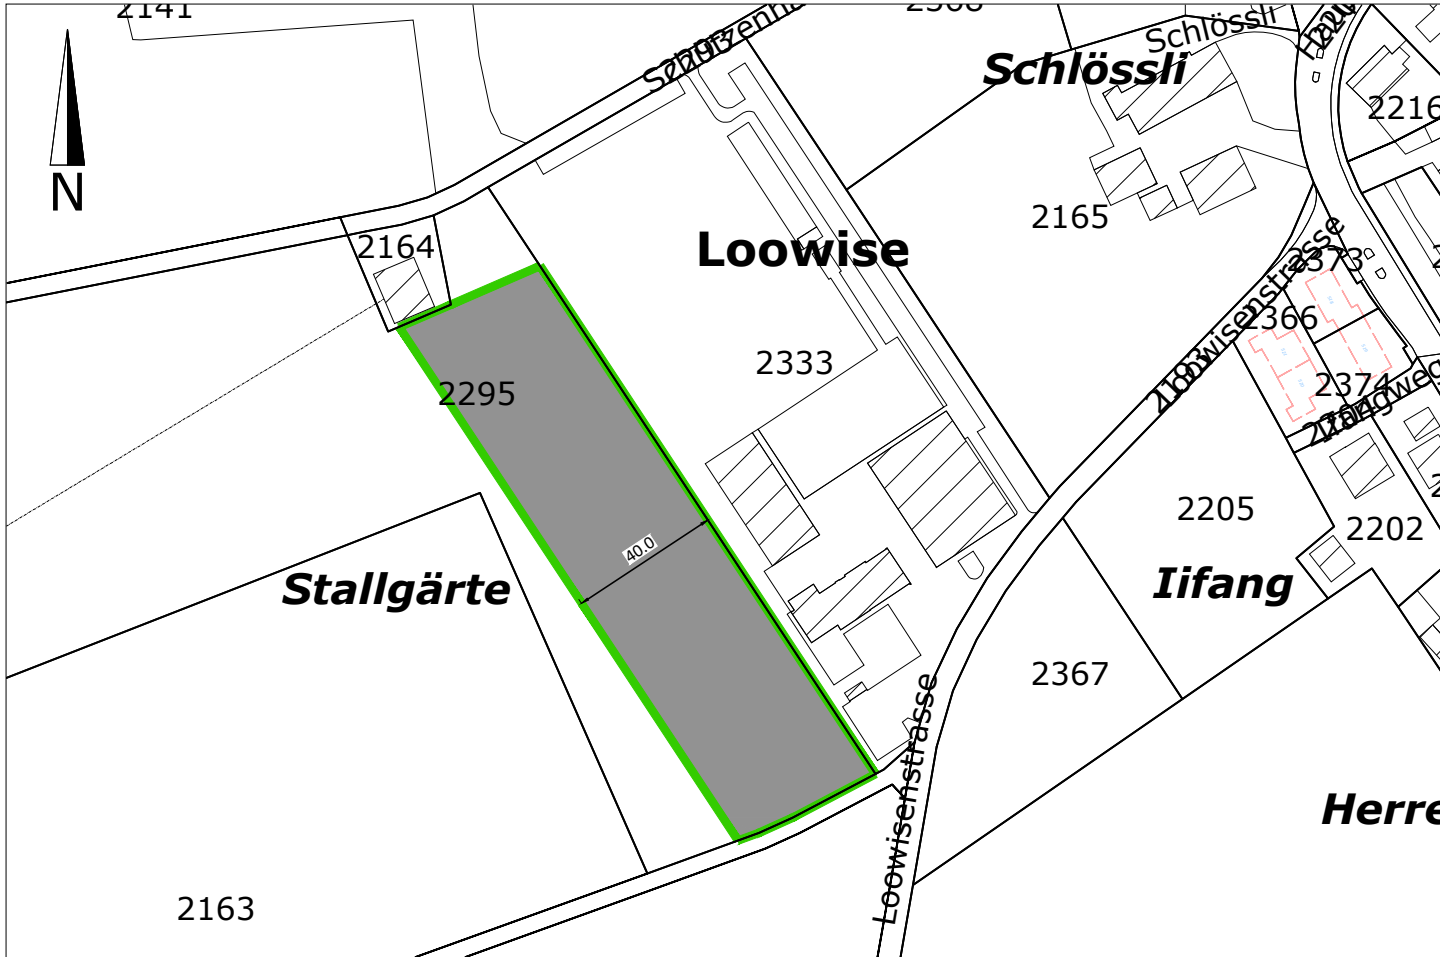

Zonenplan neu

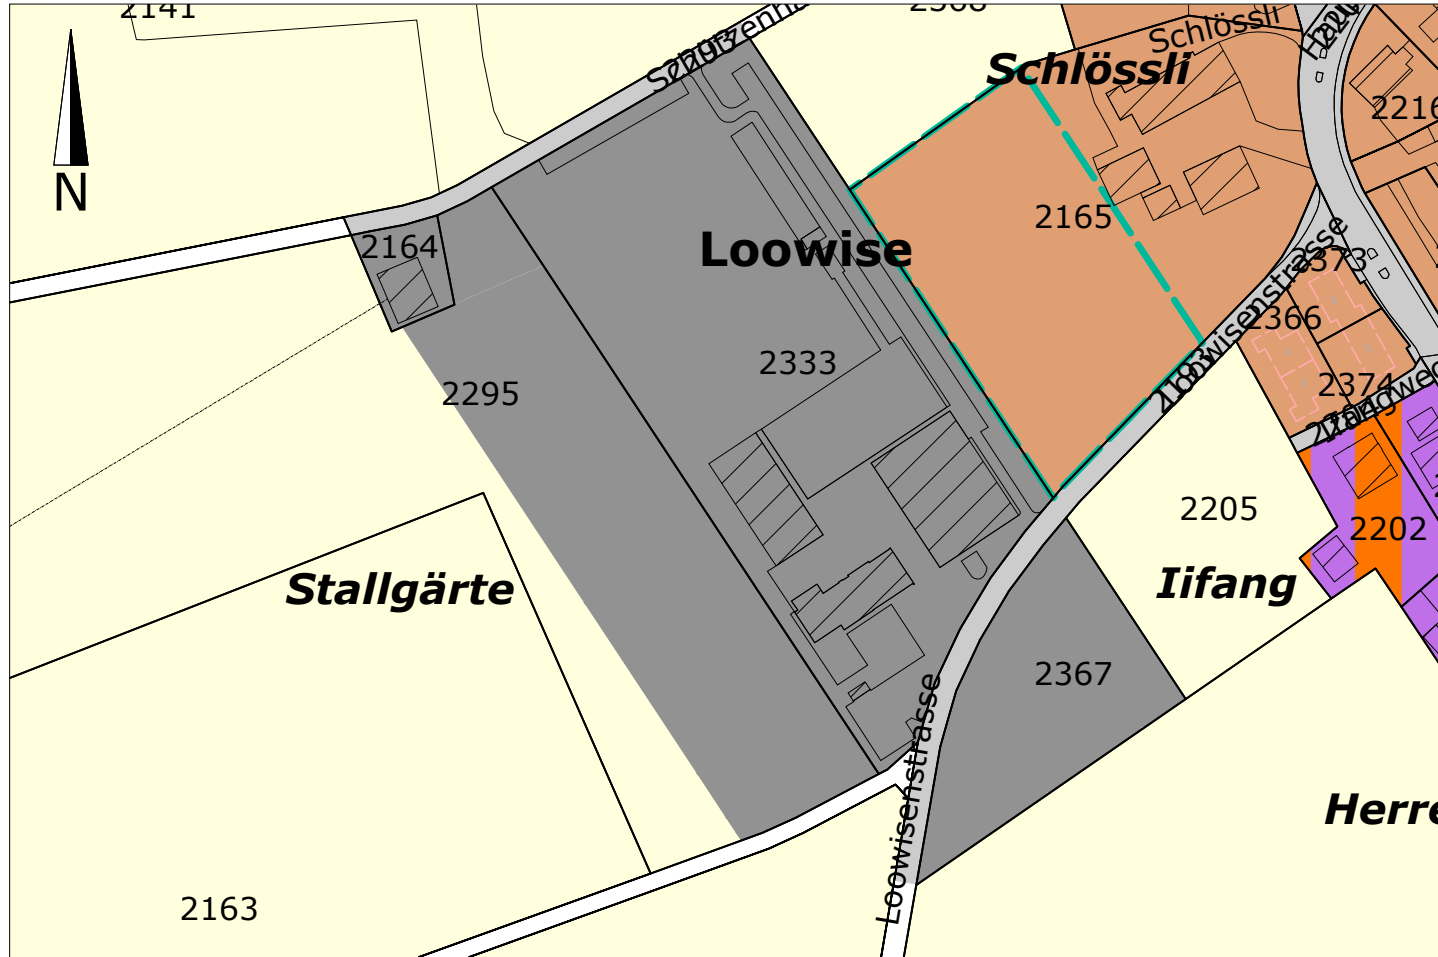

BAUZONEN

- W2a Wohnzone 2a
- D Dorfzone
- WA Wohn- und Arbeitszone
- OeBA Zone für öffentliche Bauten und Anlagen

LANDWIRTSCHAFTSZONEN




- Lw Landwirtschaftszone

ÜBERLAGERENDE ZONEN

- GP Zone mit Gestaltungsplanpflicht
- GF Gefahrenzone

ÄNDERUNGEN

- Einzonung 6'493m²
- Umzonung 5'250m²

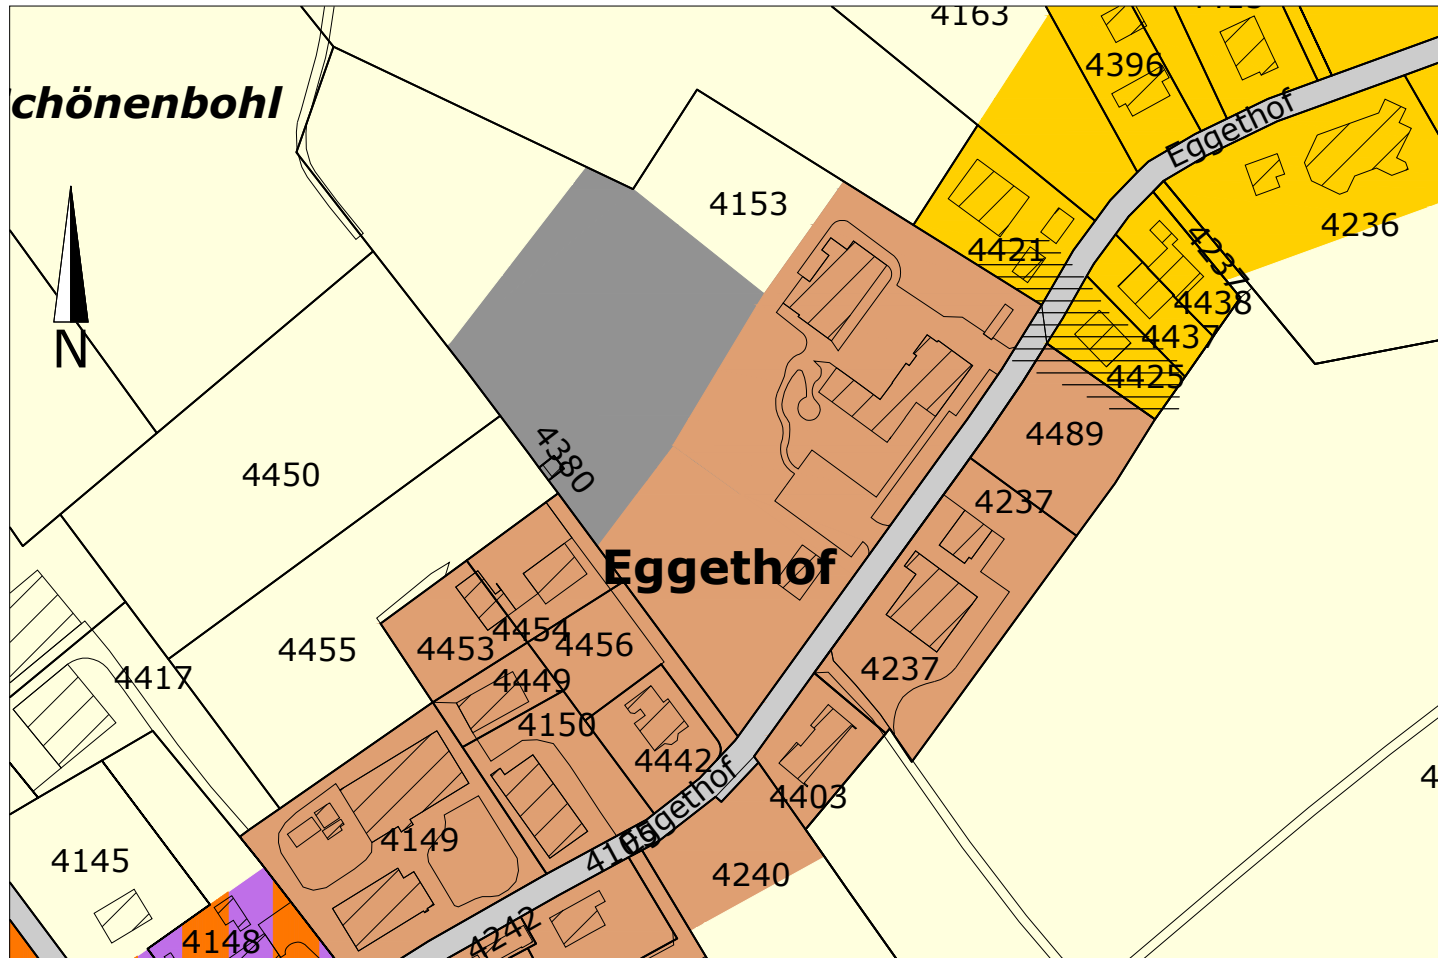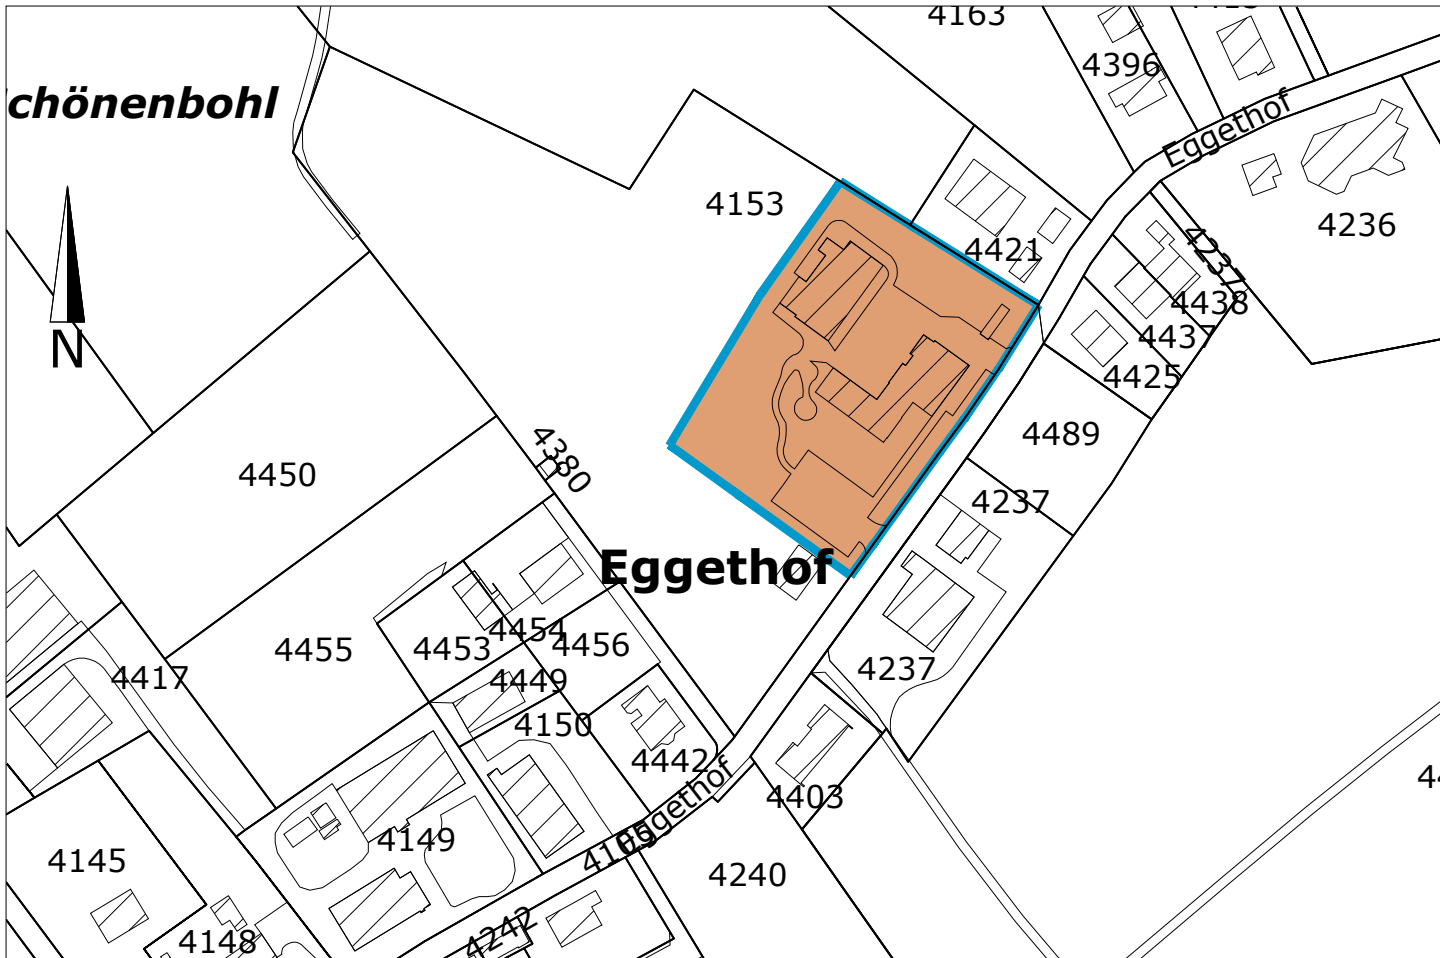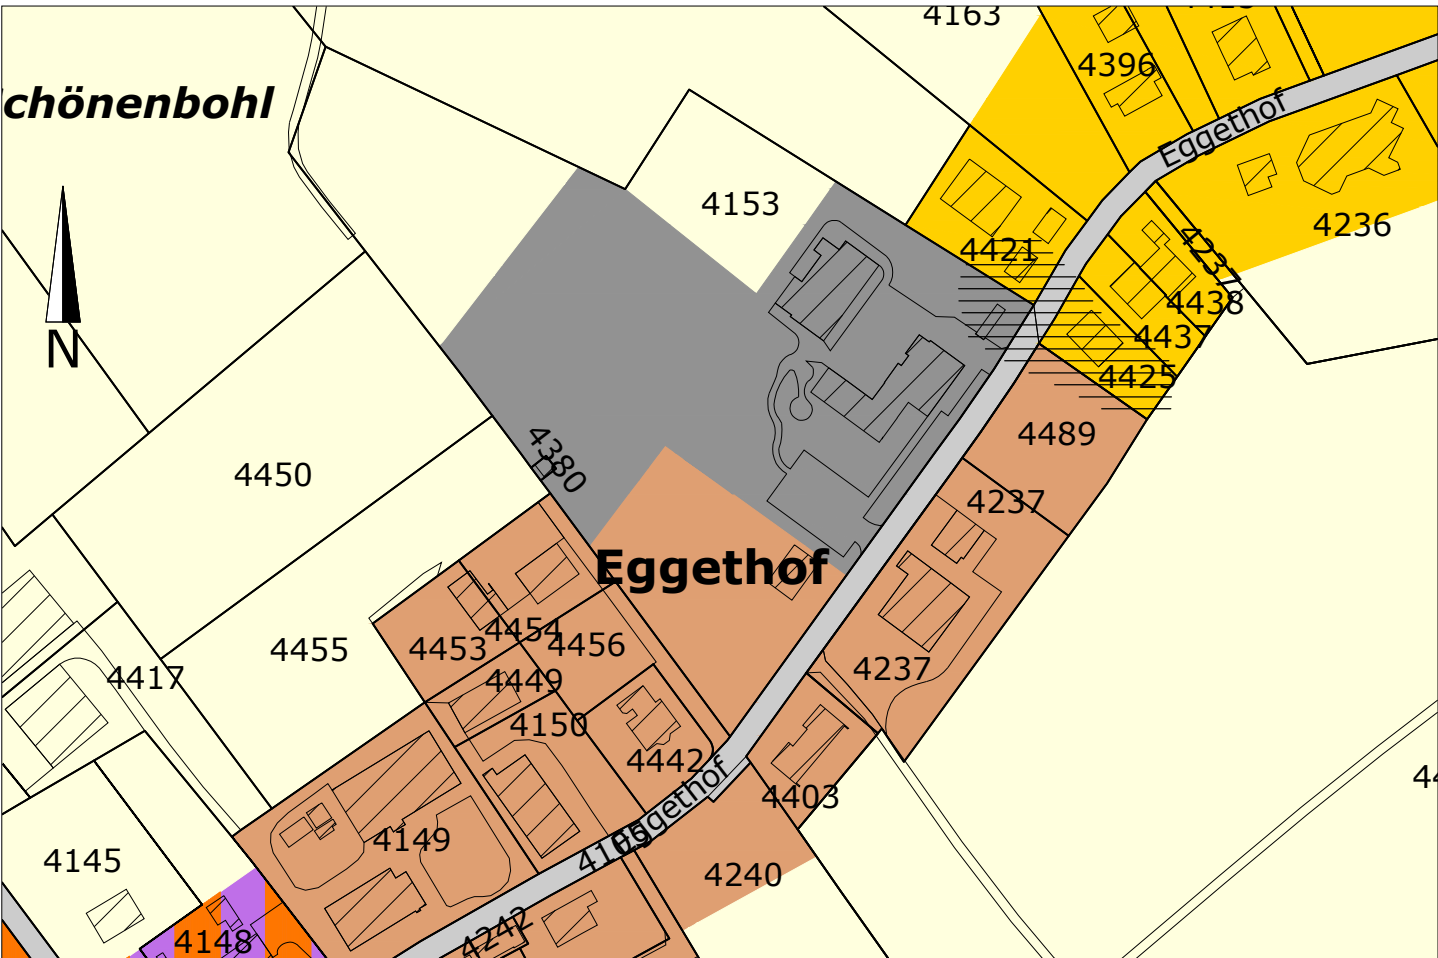

Stand der amtlichen Vermessung vom 16.07.2021



Projekt Nr. 1482.13

Zonenplanänderung.dwg

Format	105.0 x 29.7	Datei			
Änderung	Entwurf	gezeichnet	kontrolliert	Datum	
	pme	lst		04.05.2022	

Exemplar für: